PIANTA PIANO PRIMO - Appartamento n. 3
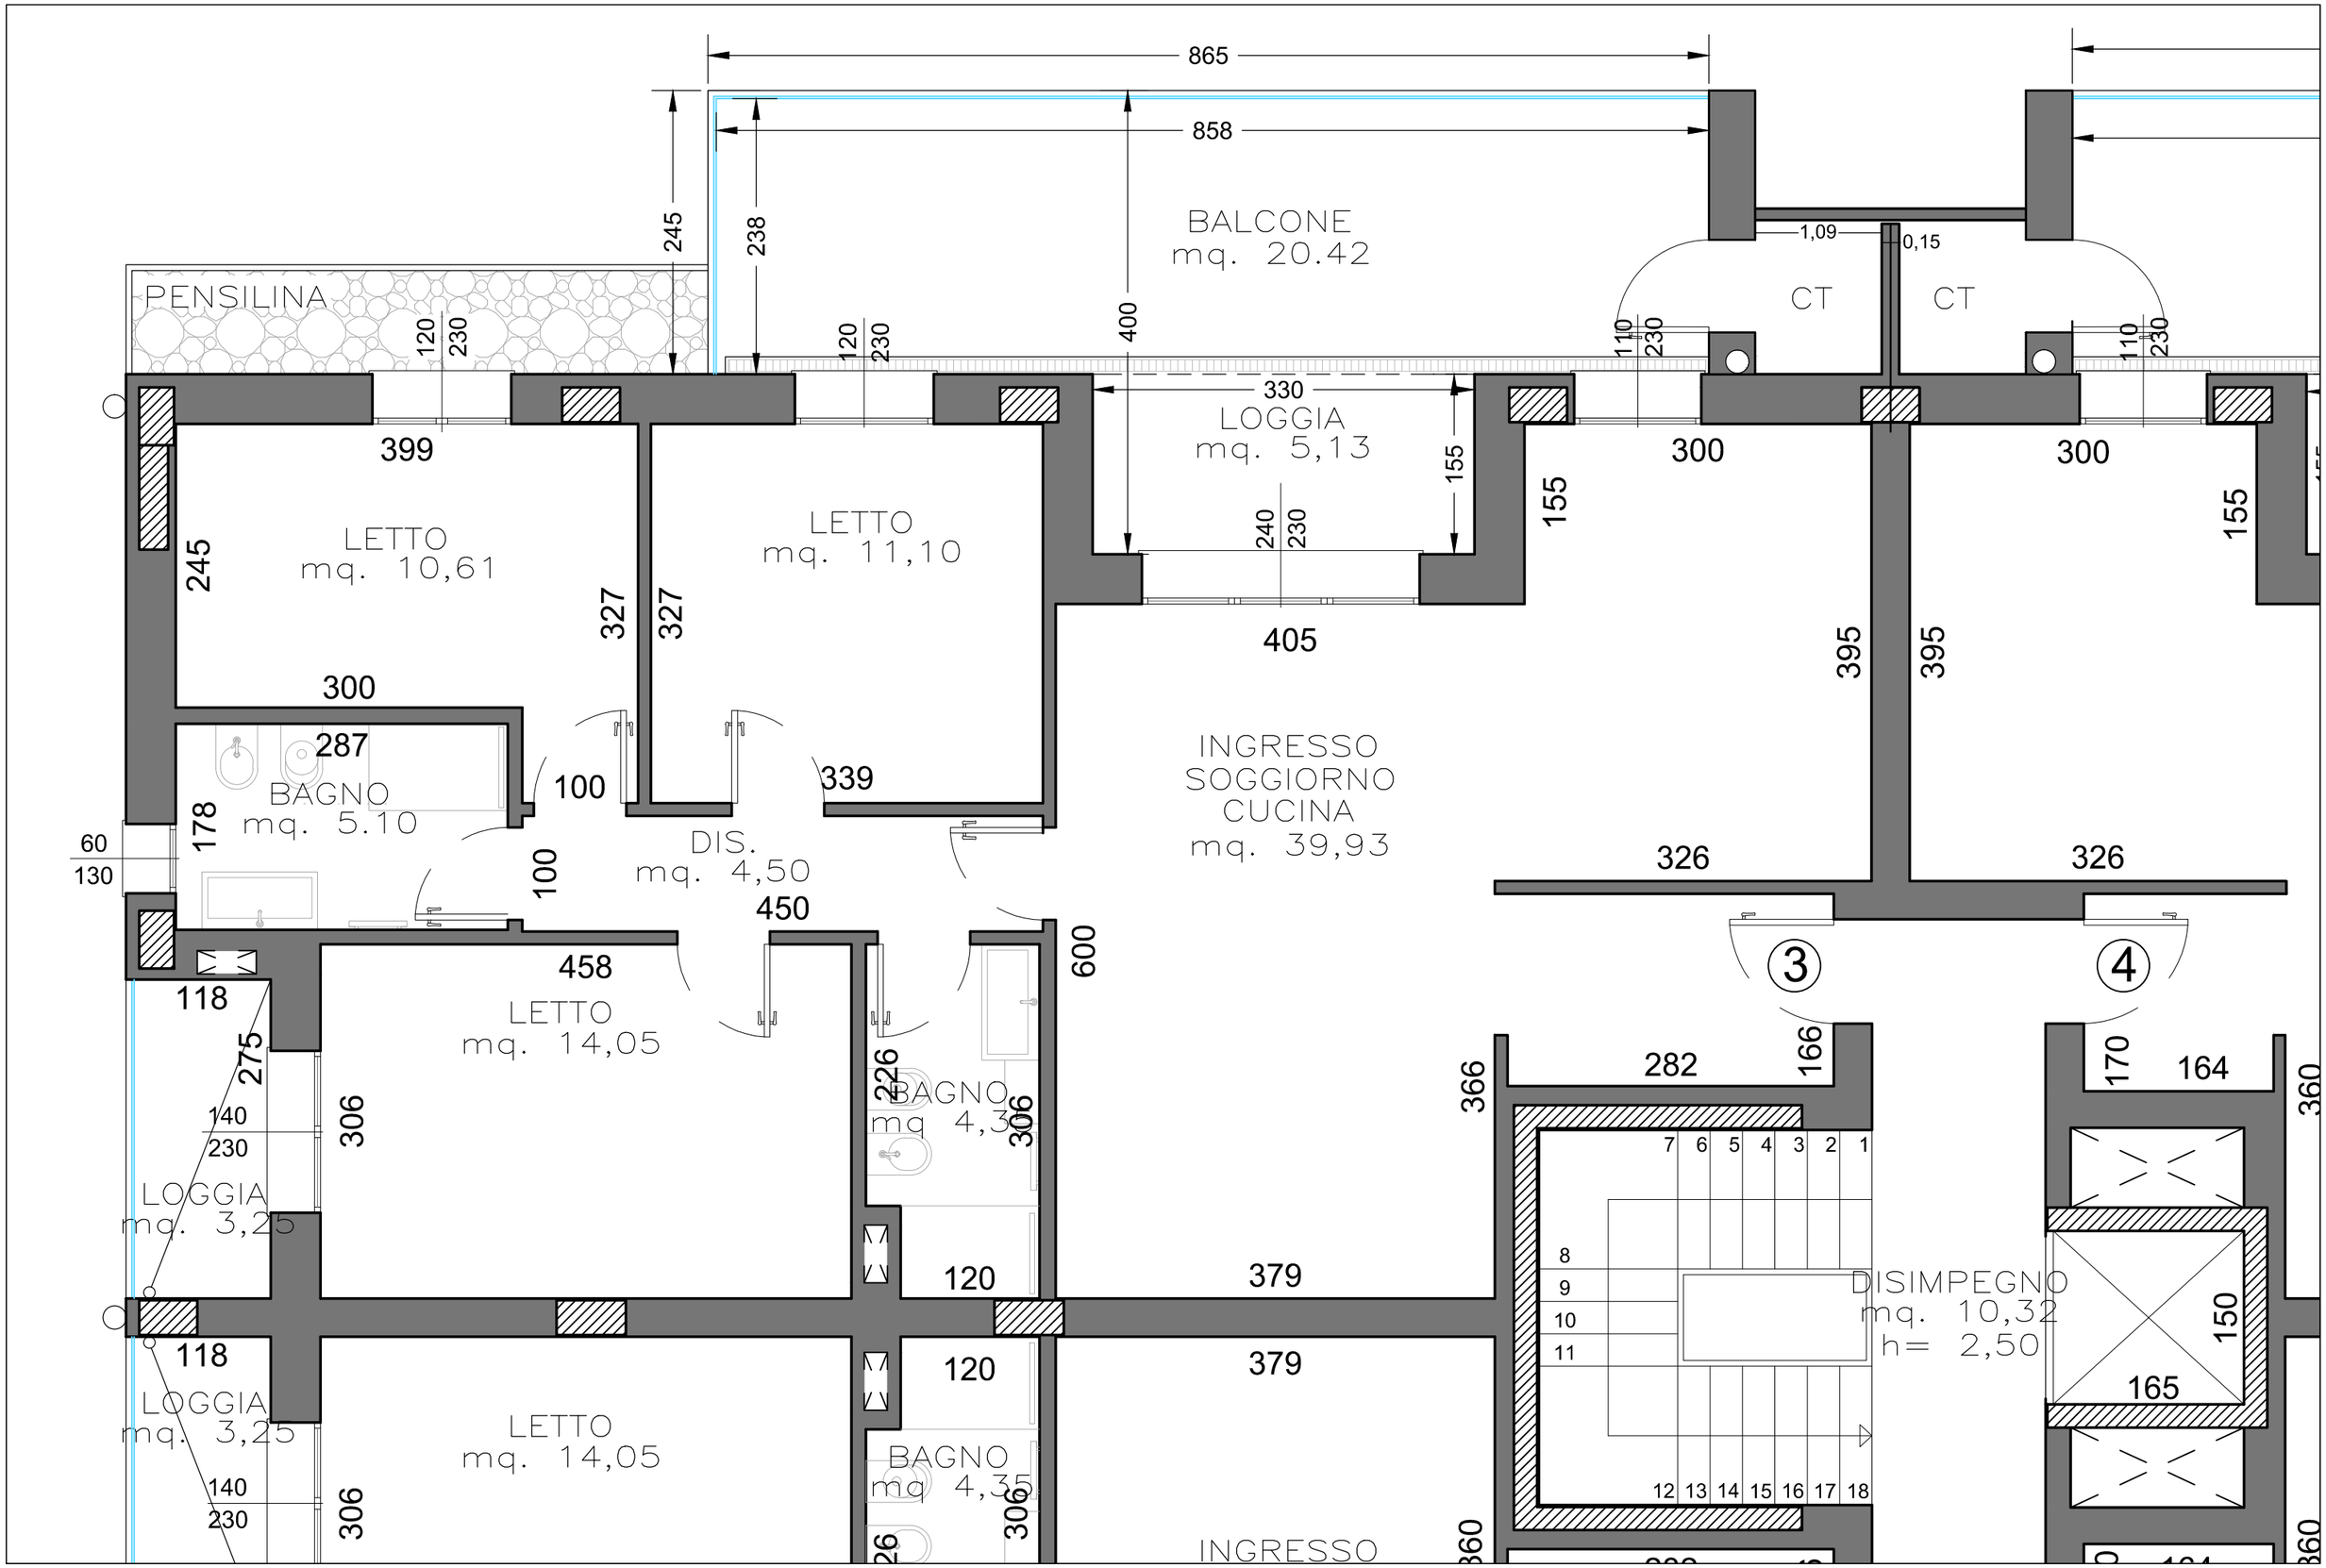
scala 1:50